



COMUNE DI RECOARO TERME - VI

FONDO COMUNI DI CONFINE 2013 - 2017
LOTTO 3 "REALIZZAZIONE ACROPARK, AREA PIC-NICED ATTIGUA AREA CAMPER
IN LOCALITA' RECOARO 1000" - CUP D77B1600021001

PROGETTO ESECUTIVO

STRALCIO 2 - ACROPARK RECOARO


09

ACROPARK PLANIMETRIA INQUADRAMENTO
PERCORSO

FILE	REV.	DATA	SCALA	MOTIVO EMISSIONE	REDAZ.	VERIF.	APPROV.
09_01 ACROPARK.dwg	04	APR 2023	1:200	-	DB	PB	PB

RESPONSABILE UNICO DEL PROCEDIMENTO
ARCH. FEDERICO MORETTI

PROGETTISTA
ARCH. PIERO BOVO
Via Livorno, 25
36050 SELVAZZANO DENTRO (PD)
340 8720450
info@pirobovo.it pec: piero.bovo@architectpirobovo.it

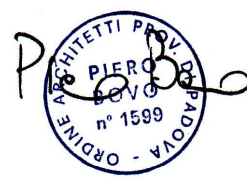

1785x594

PIAZZALE SEGGIOVIA

PARCO FORTUNA

TORRENTE AGNO

PARCO FORTUNA


IMMAGINI PERCORSO 2

INDIVIDUAZIONE PERCORSO 1

INDIVIDUAZIONE PERCORSO 2

IMMAGINI PERCORSO 1

FONDAZIONI scala 1:25

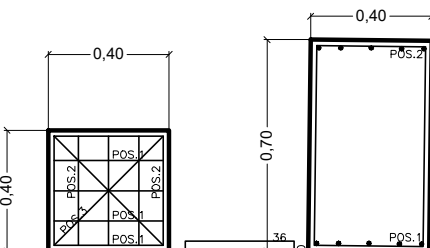


POS.2 5+5 #6

POS.1 5+5 #6

POS.3 1+1 #6

PRESTAZIONI MATERIALI E COSTRUTTIVE:
- Fondazioni calcestruzzo C25/30, di esposizione XC2, Dmax
inerte 20 mm, slump S4
- Calcestruzzo a prestazione garantita in accordo alla UNI EN
206-1
- Controllo di accettazione Tipo A
- Durata minima della maturazione umida 7 gg dal getto
- Acciaio di armatura tipo B450C
- Copriferro 25 mm

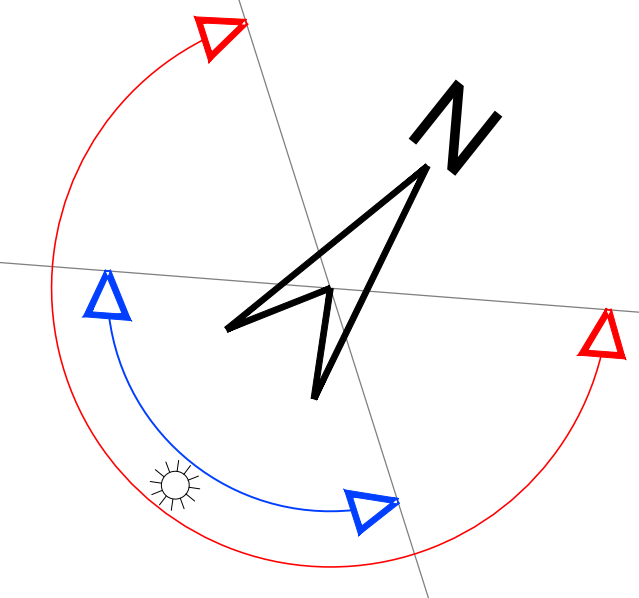

Planimetria generale, scala 1:200